


Siltasaari 10
Siltasaarenkatu 10
00530 Helsinki

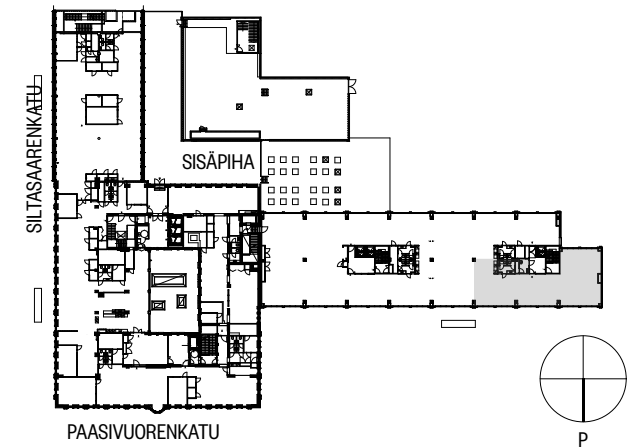

3. krs
Tila P4.3J
Aina Valmis, Classic Chic
228 m²

Tilatehokkuus: 11,3 m²/hlö
Henkilömäärä: 20 hlö:ä
(työpisteiden koko 1600x800mm)


17.2.2023

Avotila, 20 työpistettä

Neuvotteluhuone, 2 kpl

Taukotila

WC:t, 2 kpl

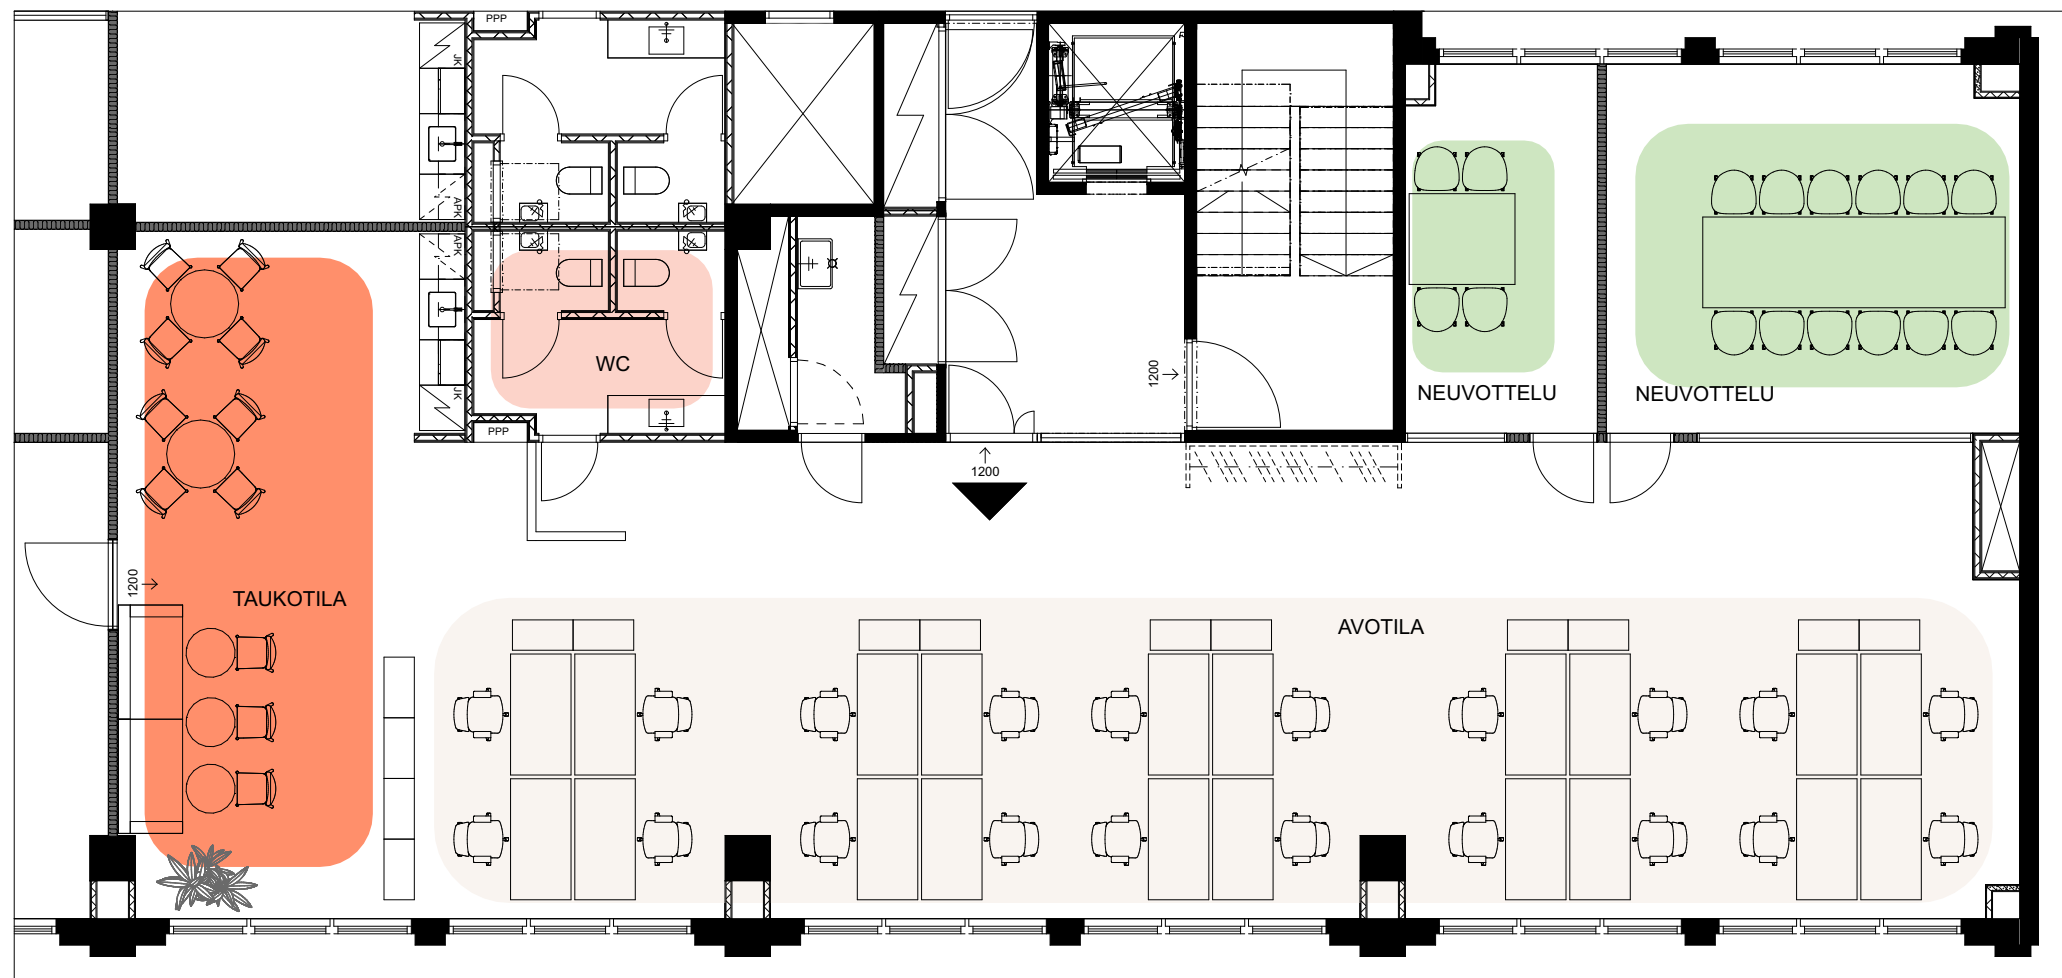

0 1m 5m 10m

MITTAKAAVA 1:100 (KALUSTEET VIITEELLISIÄ)

POISTUMISTIET

