



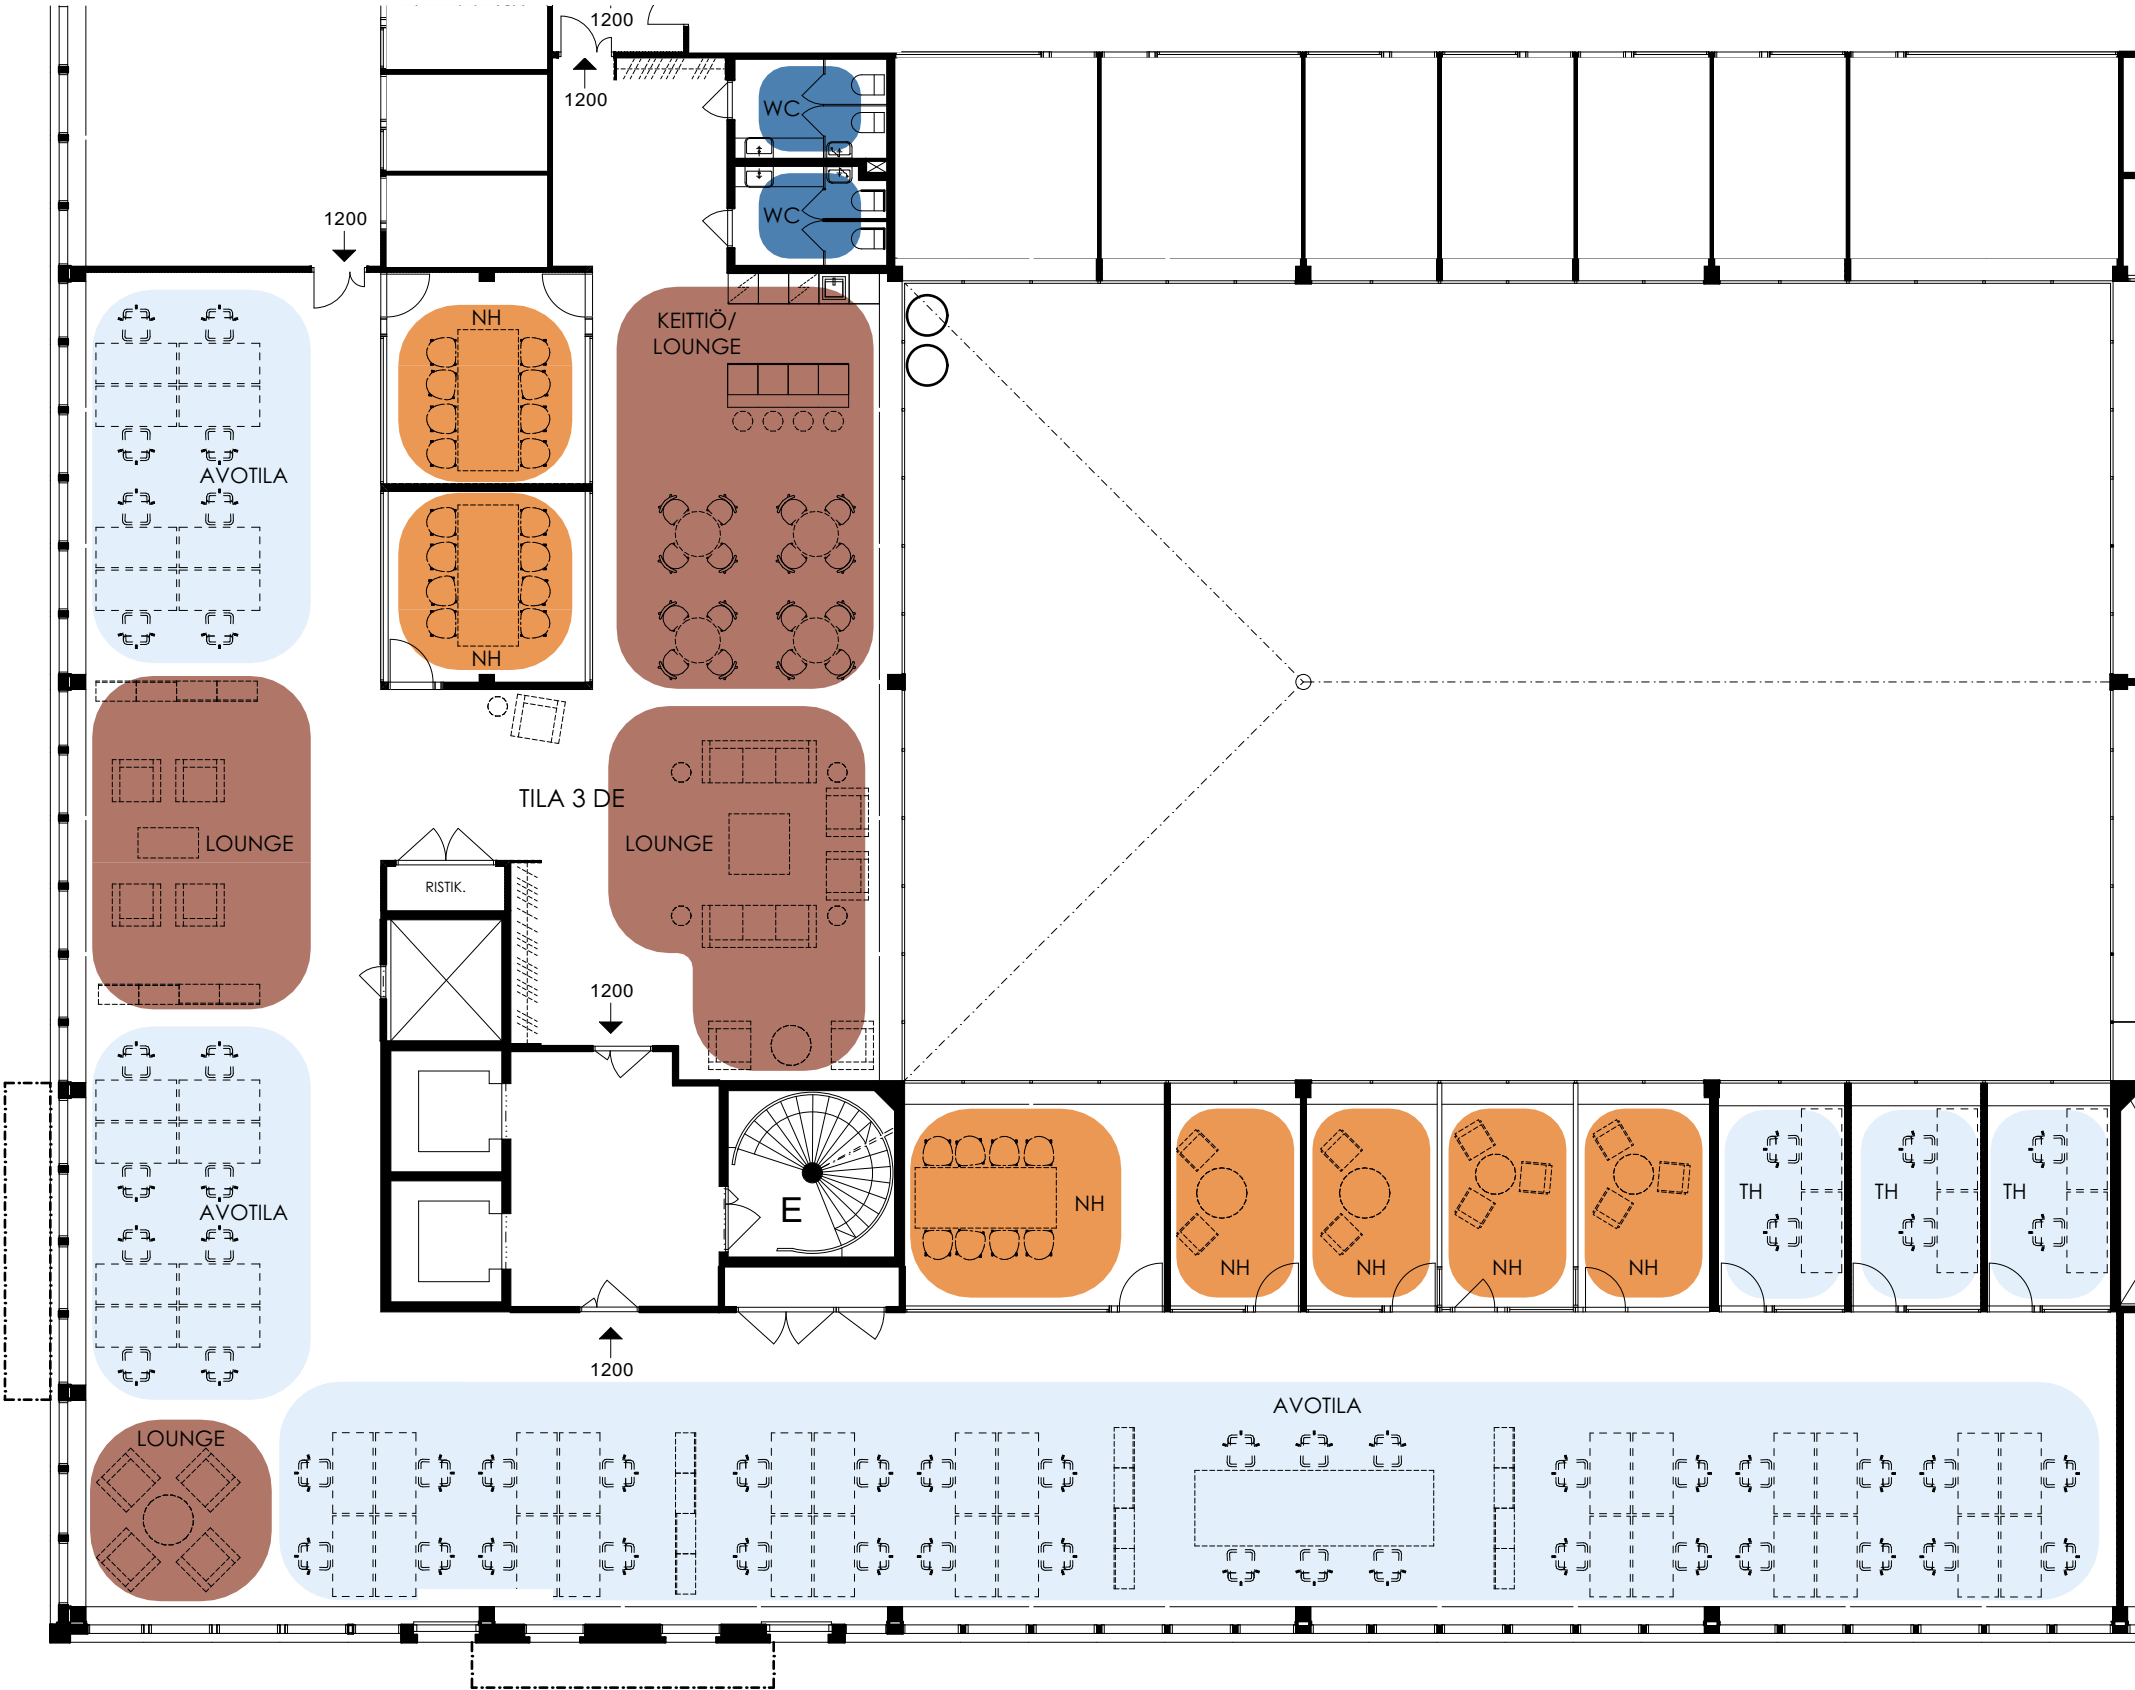


TYNNYRINTEKIJÄNKATU

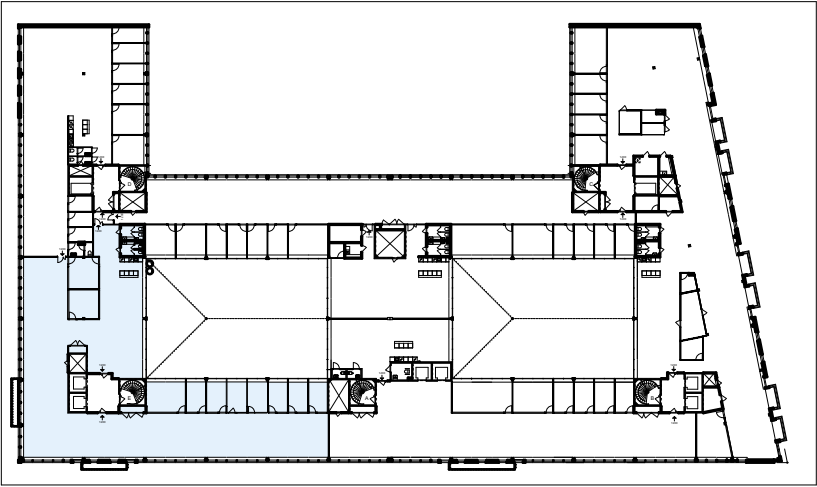

SÖRNÄISTENKATU

LAUTATARHANKATU

TYÖVÄENKATU

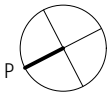

Verk

Sörnäistenkatu 1
00580 Helsinki

3.krs
Tila 3 DE
633 m²

Tilatehokkuus: 12,7m²/hlö
Henkilömäärä: 50 hlö:ä
(TYÖPISTEEN KOKO 1600x800mm)


21.9.2023

Avotoimisto / Työhuone
50 Työpistettä

Neuvotteluhuone 3 kpl
Puhelintilat 4 kpl

Taukotila / Lounge
Working Lounge

Wc:t (4 kpl)

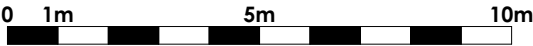

MITTAKAAVA 1:150

(KALUSTEET VIITTEELLISIÄ)

POISTUMISTIEDOT ↓